



Commune de Thiverval-Grignon
PLAN LOCAL D'URBANISME


Révision allégée n°1 du PLU




3- Règlement graphique (extraits)

Dossier approuvé en Conseil Municipal du 27 Novembre 2015

Plan de zonage – Extrait du PLU approuvé le 17 juin 2011
Zoom sur le secteur de Folleville

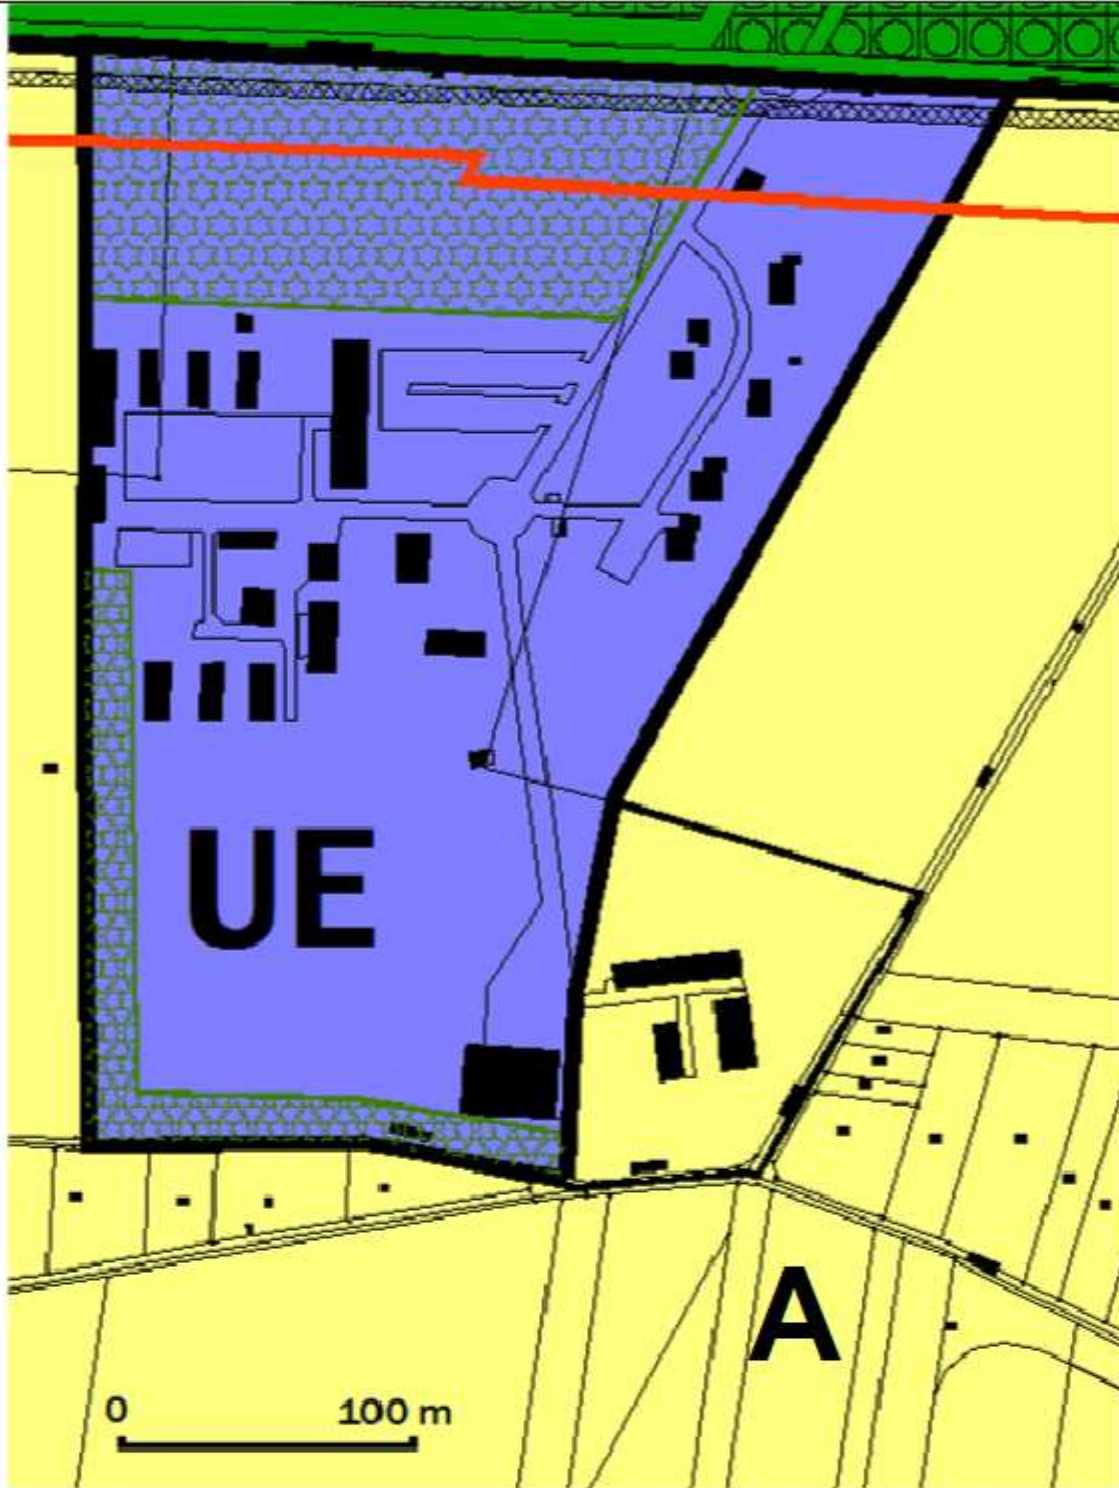

Plan de zonage – Proposition de zonage dans le cadre de la révision allégée
Zoom sur le secteur de Folleville

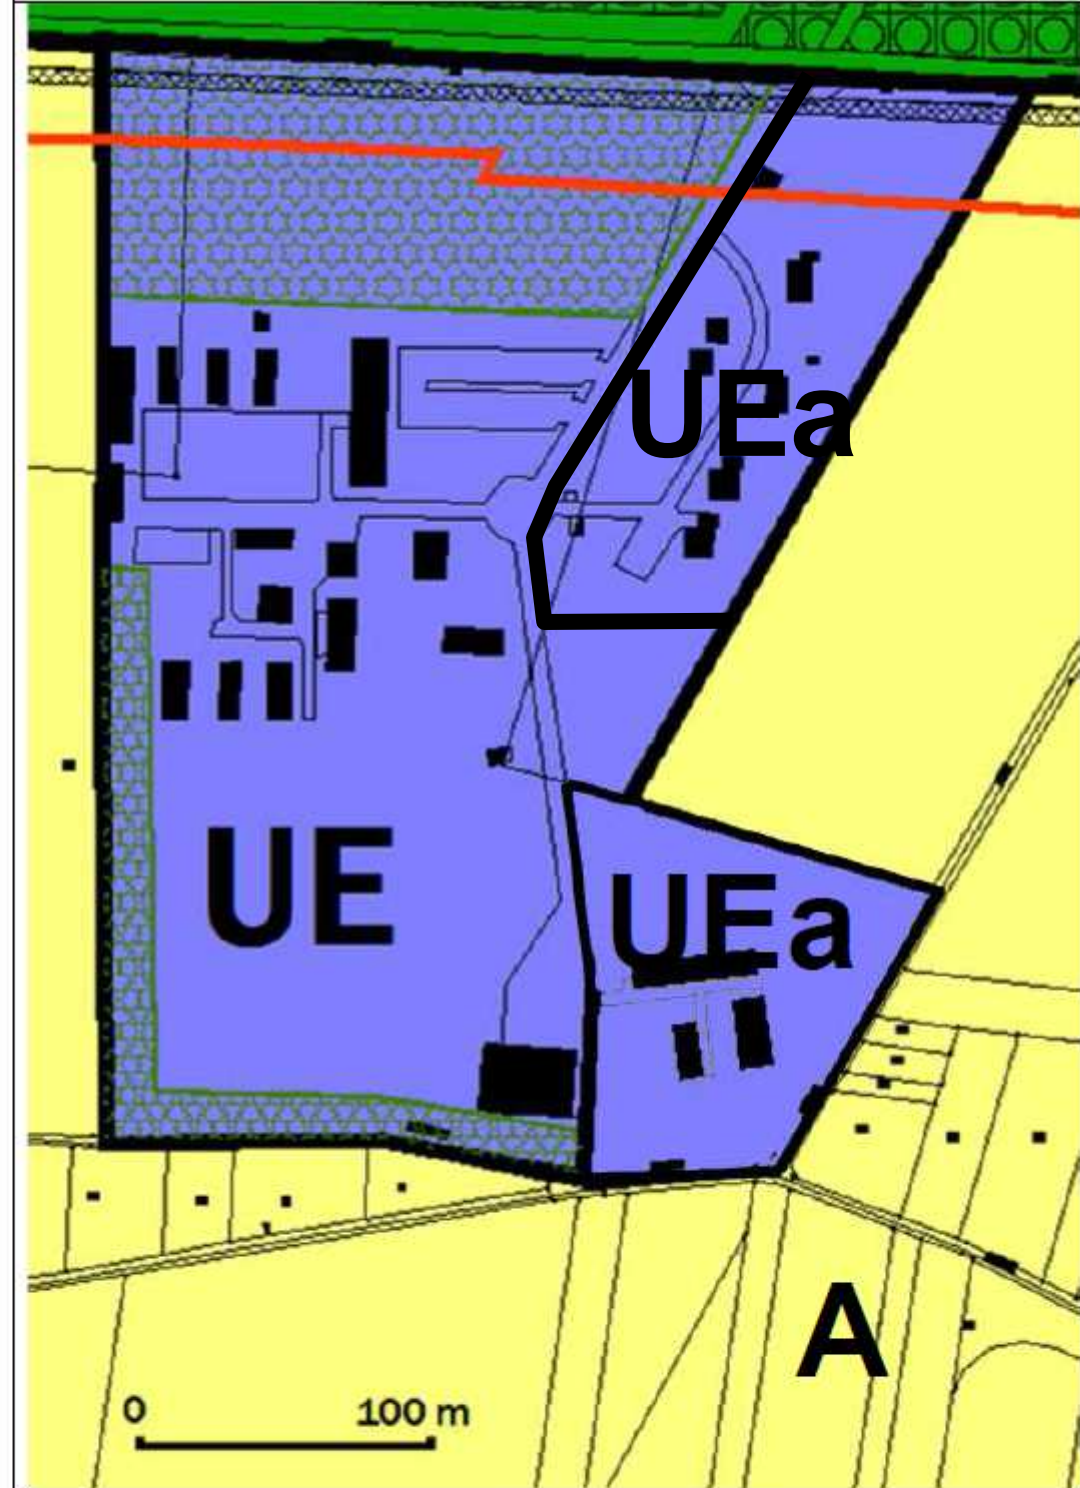

- ZONE UE**
Zone à caractère mixte - secteur de Folleville
- ZONE A**
Zone naturelle réservée aux activités agricoles
- ZONE N**
Zones naturelles à protéger en raison de la qualité du site

- Espace Boisé Classé à protéger ou à créer
- Bande de protection de 50 m comptée à partir de la lisière du massif boisé de plus de 100 ha
- Zone non aedificandi**
(Éléments de paysage à créer ou à préserver au titre de l'article L123-1-5 7° du Code de l'Urbanisme)